


都市計画道路補助第128号線

事業区間：世田谷区弦巻五丁目から世田谷区宮坂一丁目
 事業延長：895m
 幅員：15m~28m
 事業期間：平成3年6月~令和9年3月（予定）


事業の効果

- 道路ネットワークが形成され、周辺地域の交通の円滑化、利便性の向上が図られます。
- 生活道路へ進入する通過交通が本路線に誘導されることにより、周辺地域の歩行者の安全性と居住環境の向上が図られます。
- バリアフリーの歩道を整備し、電線類の地中化や街路樹の植栽により、快適で安全な歩行空間が形成され、都市景観の向上が図られます。

平面図

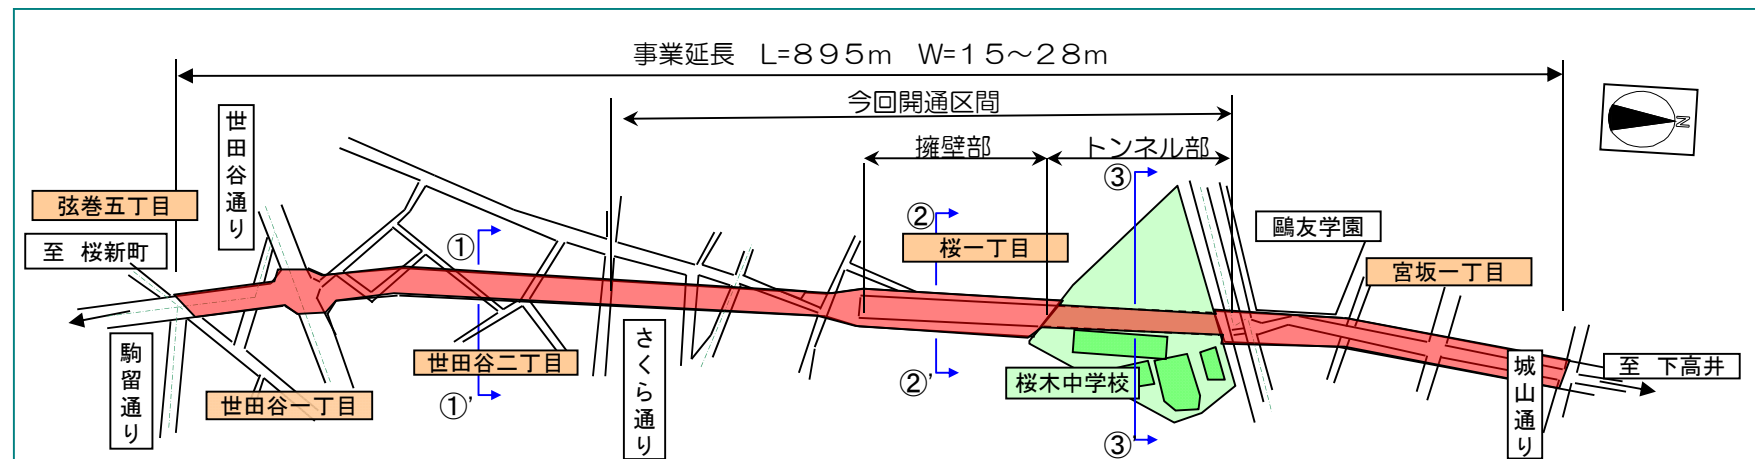

断面図

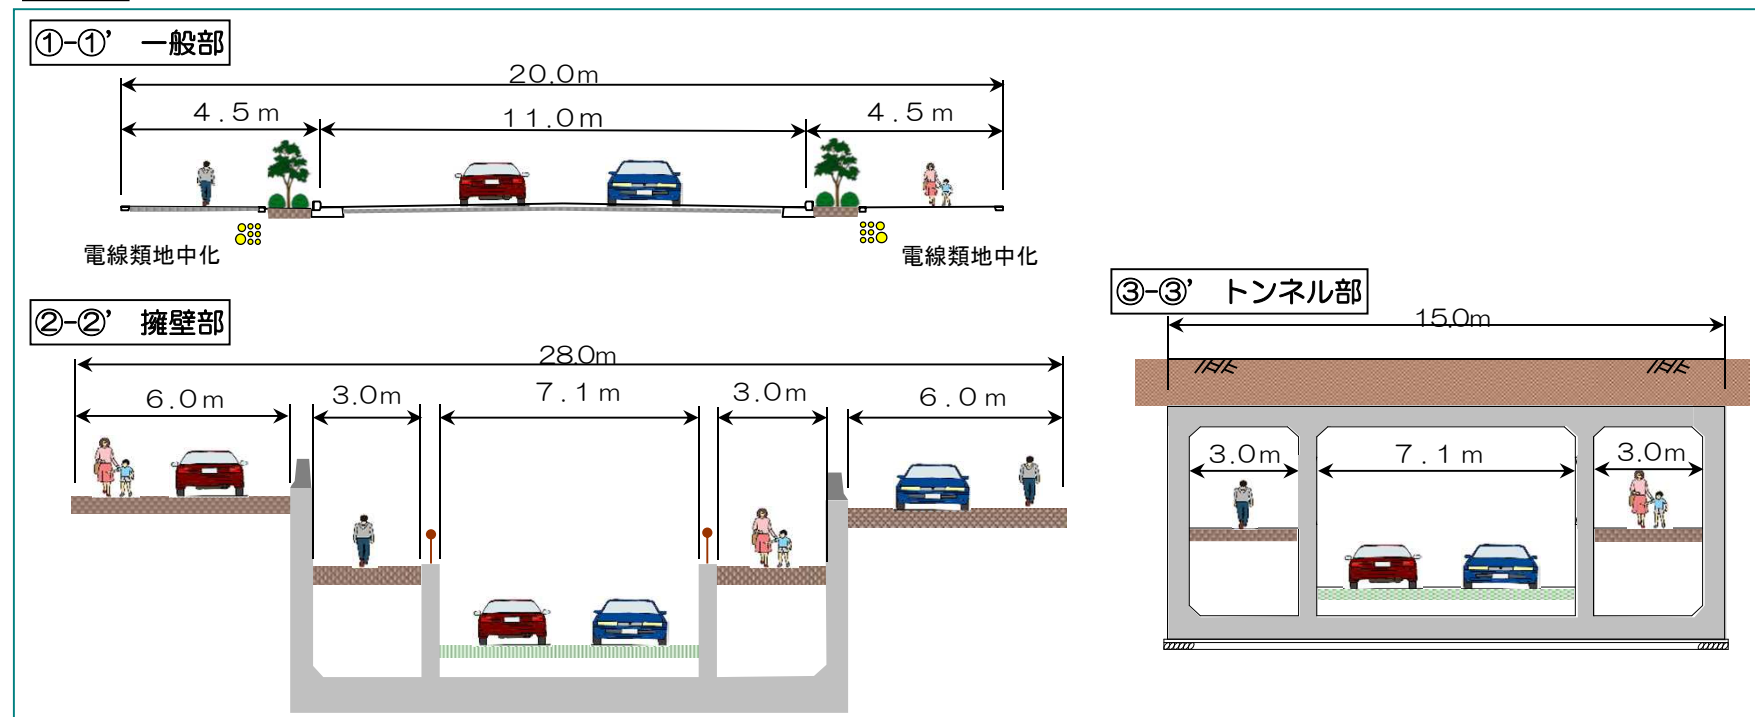

現況写真（一般部） R3.5.24撮影



現況写真（トンネル部） R3.5.24撮影



※桜木中学校（南側）から望む